


Csepel gyöngye

Komplex terv a RSD-úg, Francia-öböl, Pesterzébeti lakótelep környezetének fejlesztésére

E - Csapat

Magassy Eszter (építészmérnök), Mészáros Ádám (közlekedésmérnök), Tóth Bence (közlekedésmérnök), Egressy Benedek (építőművész), Csuvár Botond (építőmérnök), Gál Áron (településmérnök)

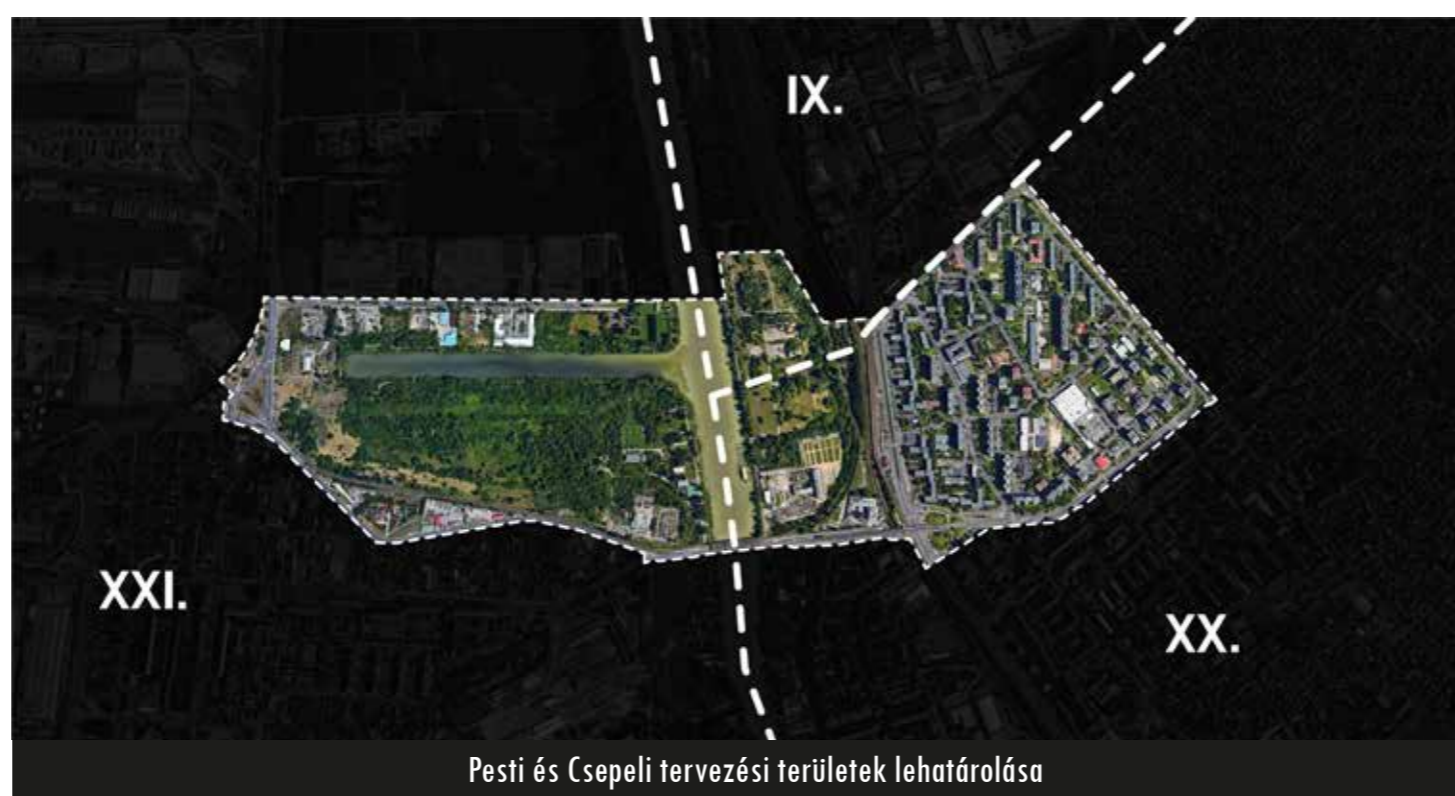

Koncepció

Koncepciónk a környékbeli infrastrukturális és egyéb beruházások kapcsolódási pontjainak megtalálásával, a Duna két oldalán található Észak-Dél tengelyen húzódó kapacitív tengelyek bővítésével, és az új Kelet-Nyugat tengely létrehozásával, a Corvin és a Gubacsi csomópont közé szerveznénk a telepítéseket.

