
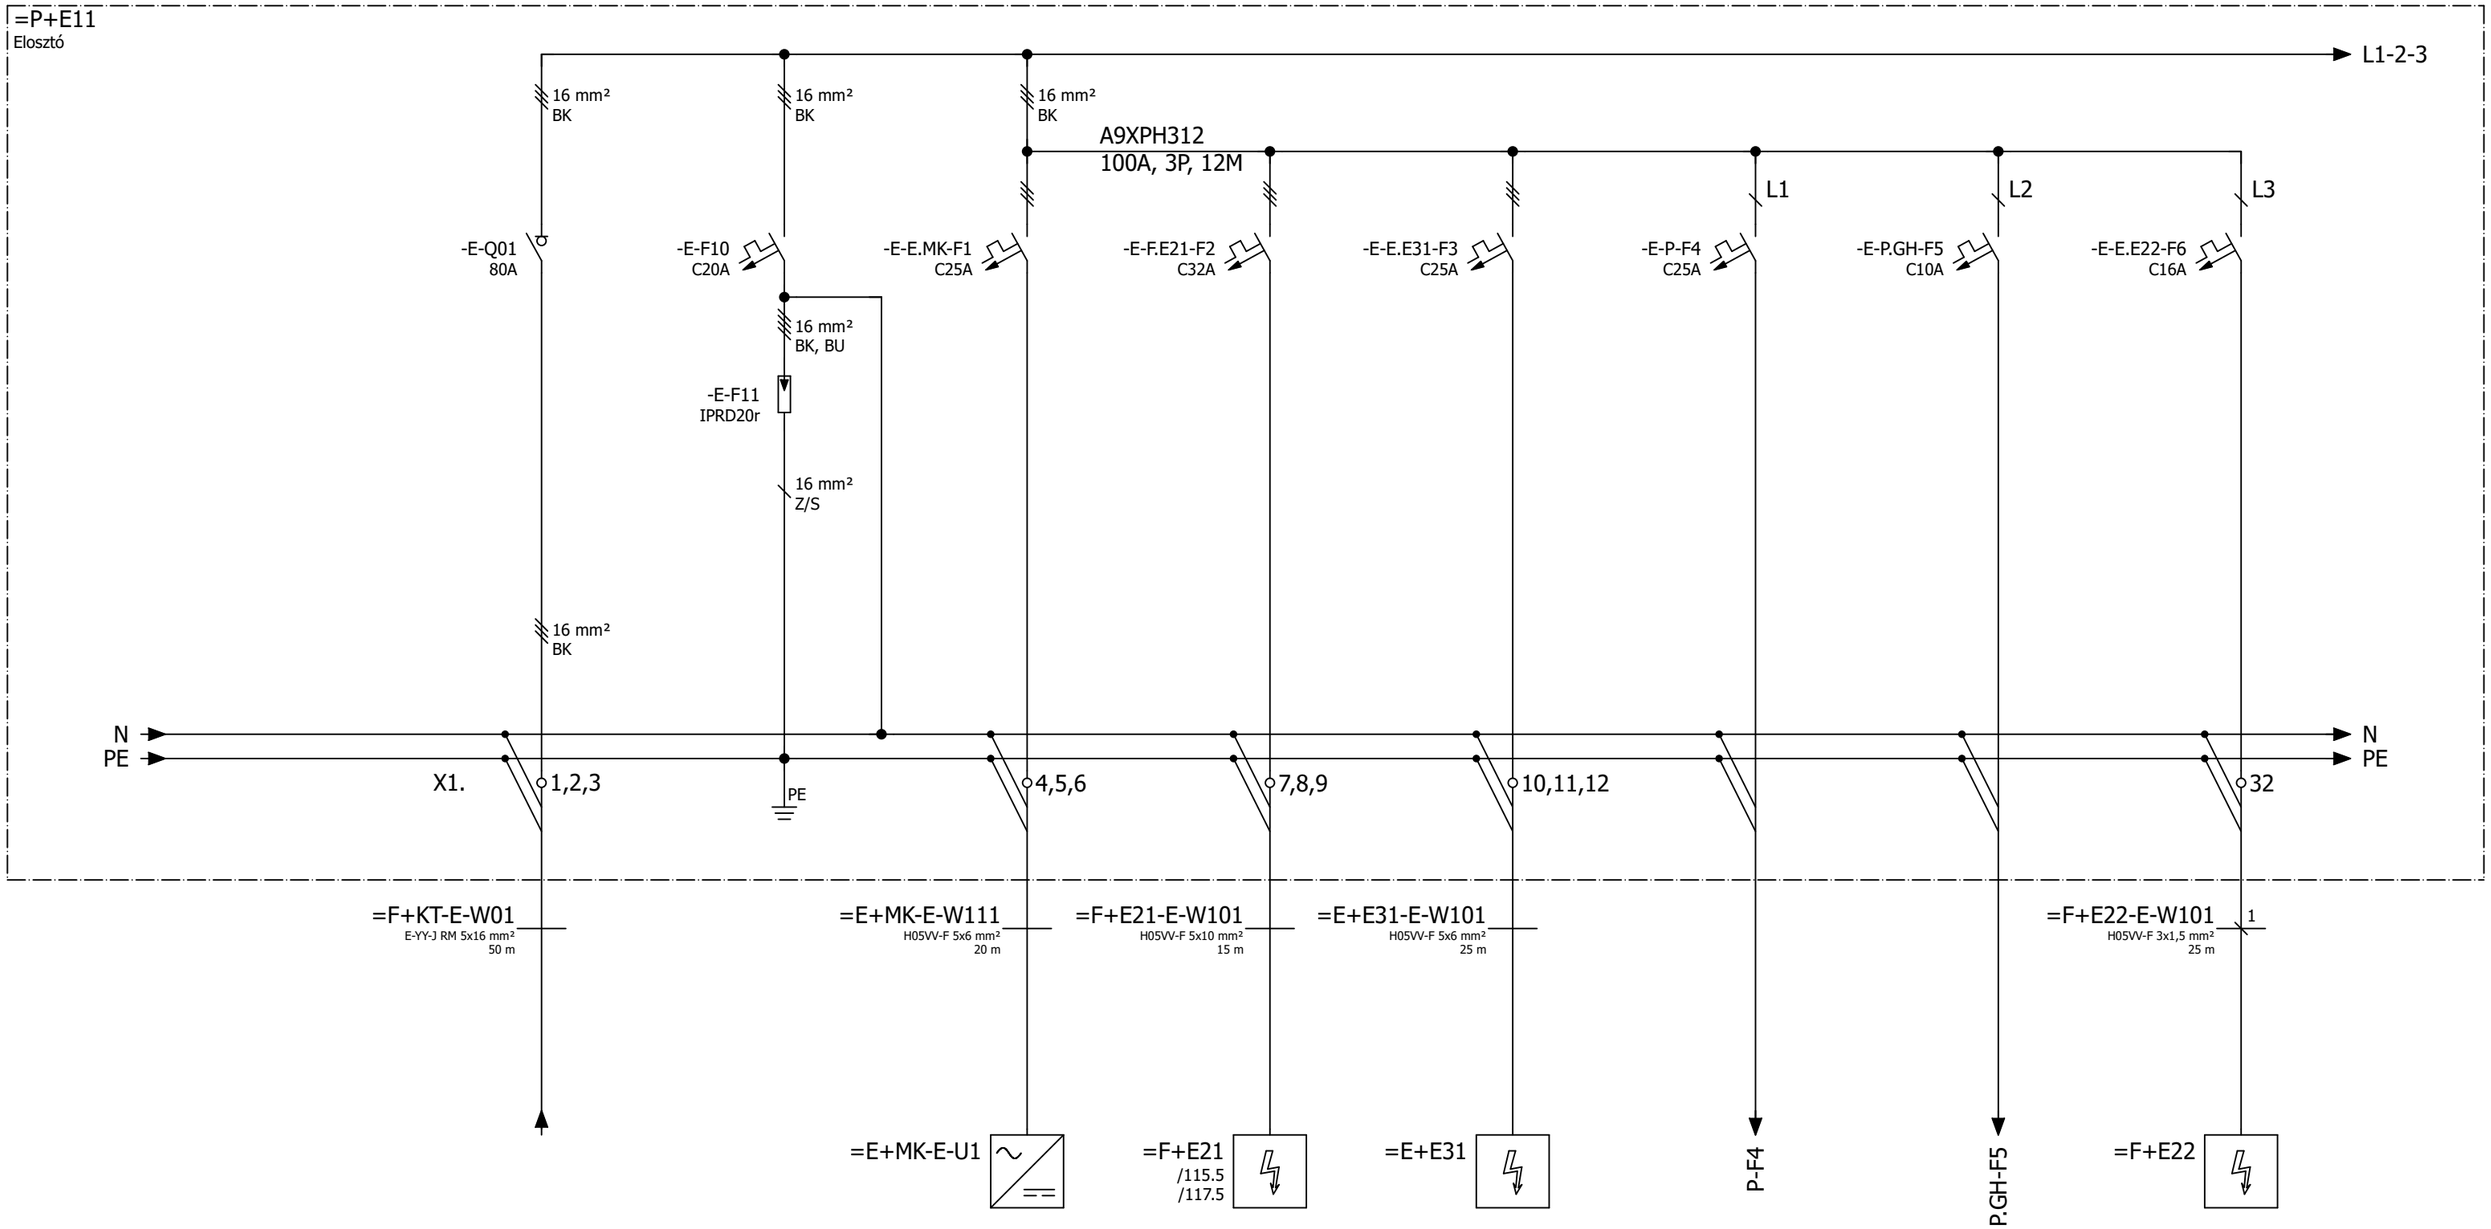


Csatoló								
Jelszint								
Épület szint	Földszint		Emelet	Földszint	Emelet	Pinceszint		Földszint
Beépítési hely	Kert		Mosókonyha	Dolgozószoba	Mosókonyha			Kamra
Funkciócsoport	Energia ellátás	Energia ellátás	Energia ellátás	Energia ellátás	Energia ellátás	Energia ellátás	Energia ellátás	Vagyonvédelem
Funkció	Tápellátás	Túlfeszültség levezető	Napelem inverter	Előbiztosító	Előbiztosító	Pince szennyvízemelő	Épületauto	Tápellátás
Szám				E21	E31			E22
Megnevezés	Fogyasztásmérő	Bekötés adatlap szerint		Elosztó	Elosztó			Vagyonvédelmi kp.
Leírás	A tarifa							
Készülék típus	3F+N+PE TNC-S							
Készülék vill. adatok	3x400Vac 63A							

			Dátum	2023. 04. 18.				=	
			Tervező	Takács Zoltán				+ E11	
			Lenyomva		Villamos rajz: E11 elosztó, Revízió: A				
Módosítás	Dátum	Név	eredetileg		Kiegészítette	Pótolta	TZ23061	Lap	74
								Lap	141

Tápelosztás

TZ23061-E11a

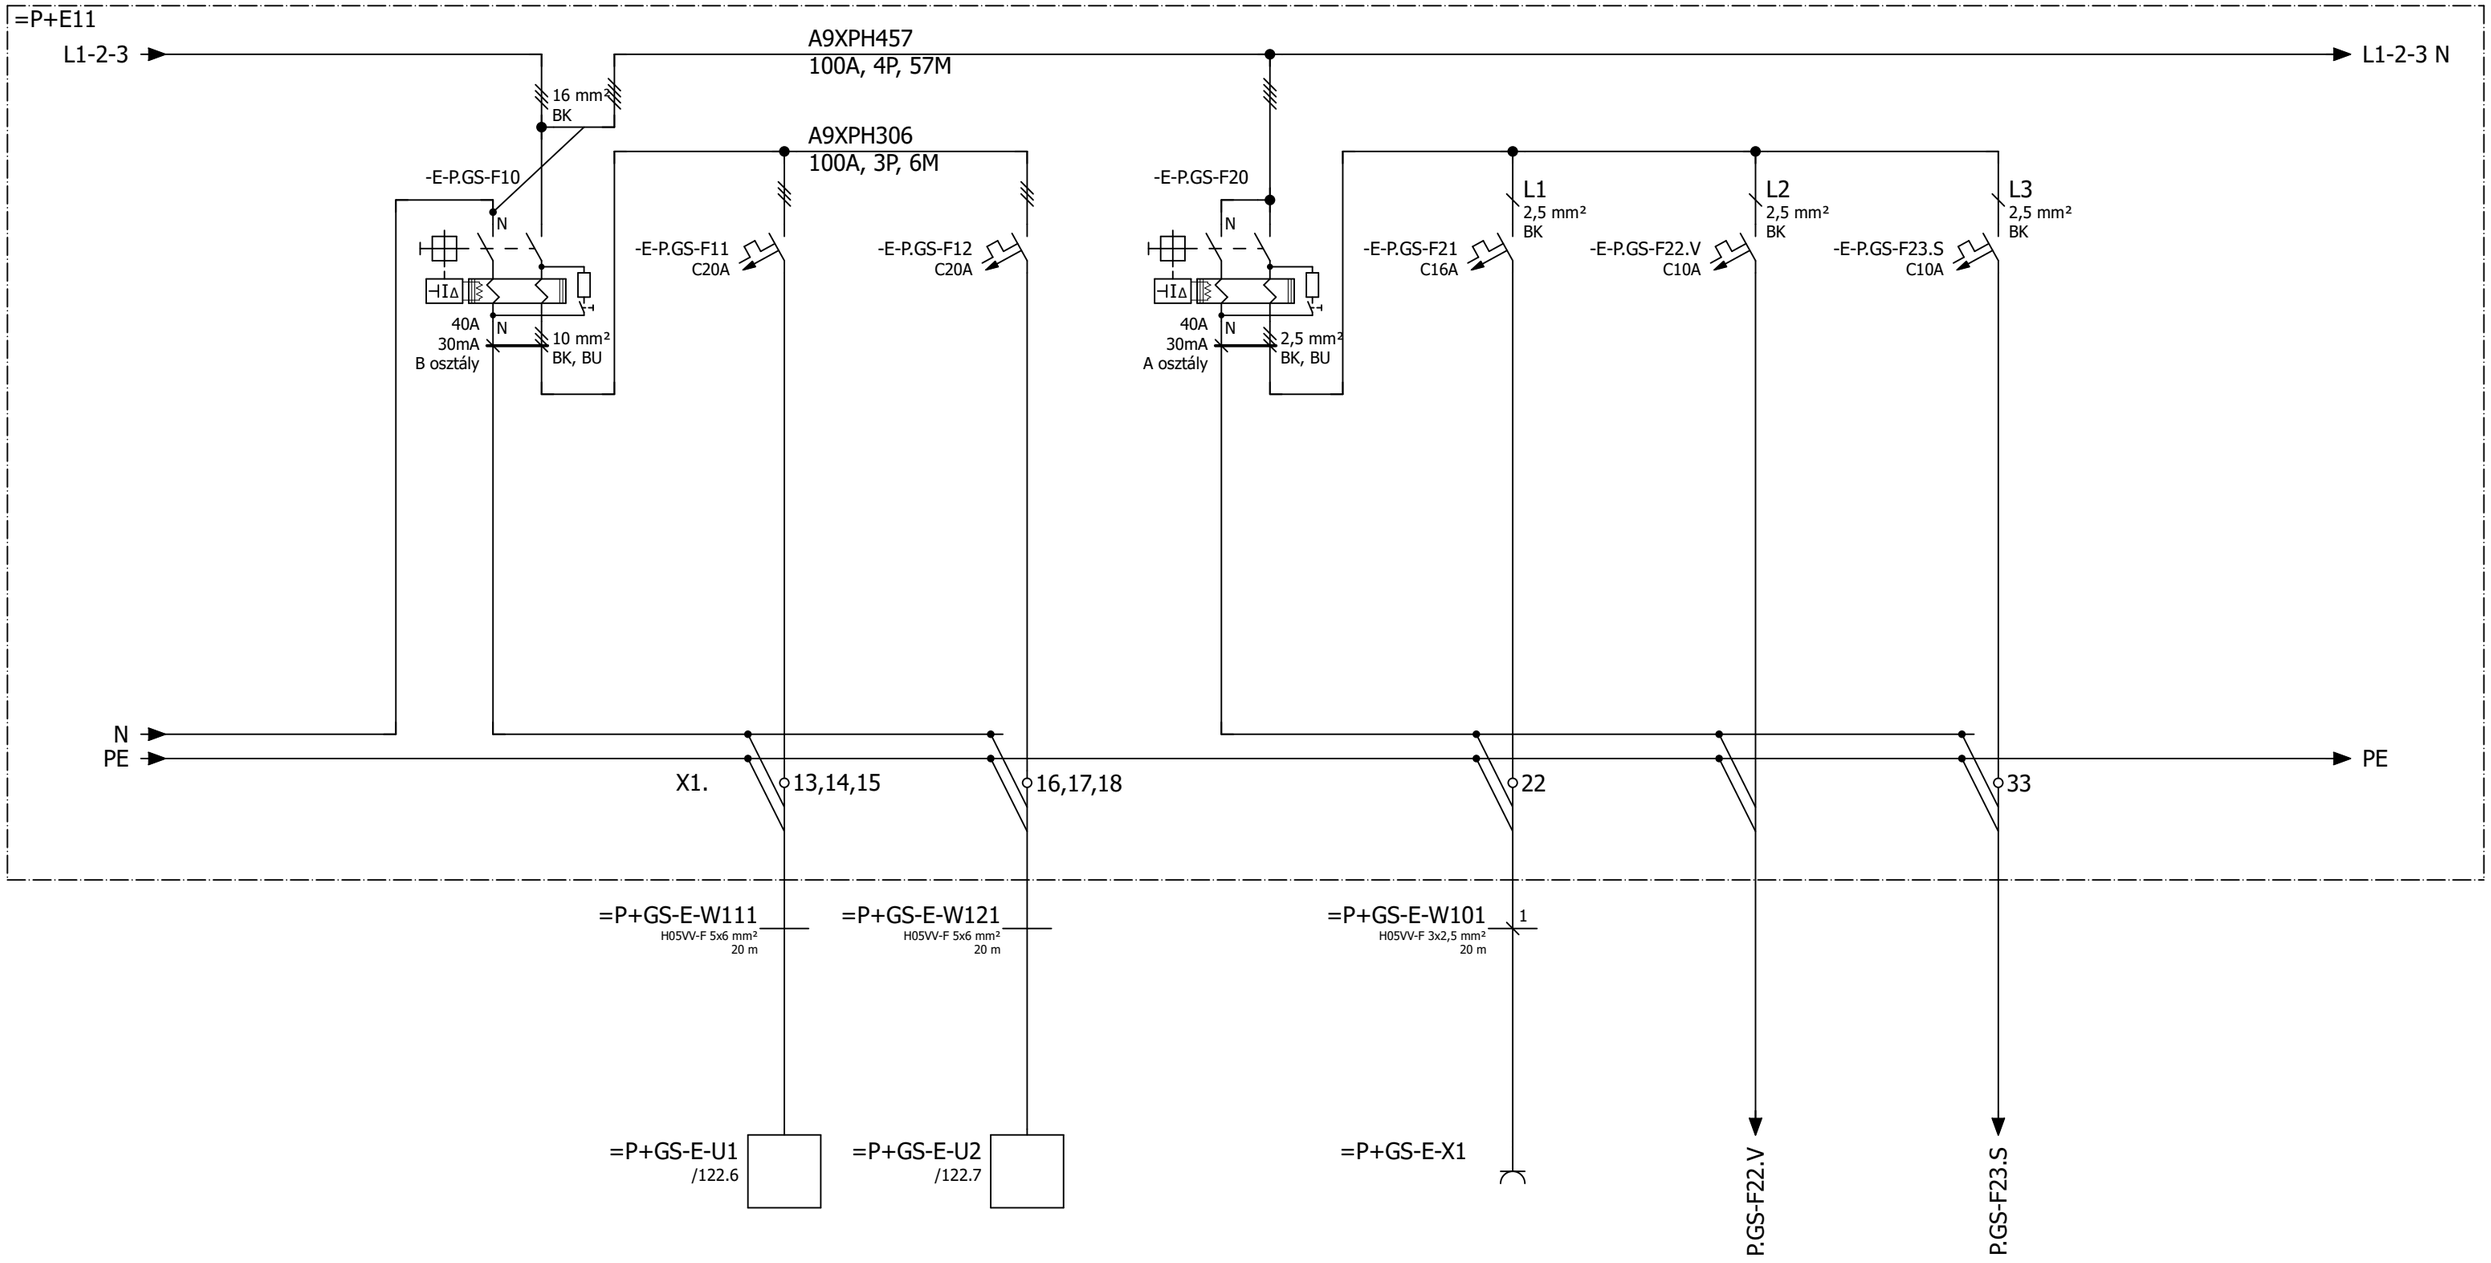

Csatoló								
Jelszint								
Épület szint	Pinceszint	Pinceszint	Pinceszint	Pinceszint	Pinceszint	Pinceszint	Pinceszint	
Beépítési hely	Garázs	Garázs	Garázs	Tároló	Tároló	Tároló	Tároló	
Funkciócsoport	Energia ellátás	Energia ellátás	Energia ellátás	Energia ellátás	Energia ellátás	Energia ellátás	Energia ellátás	
Funkció	Áram-védőkapcsoló	Autótöltő	Autótöltő	Áram-védőkapcsoló	Dug.alj.+Kiállás	Világítás	Tartalék	
Szám					3+1db			
Megnevezés								
Leírás								
Készülék típus								
Készülék vill. adatok								

			Dátum	2023. 04. 18.			TZ23061-E11a	=
			Tervező	Takács Zoltán				+ E11
			Lenyomva		Villamos rajz: E11 elosztó, Revízió: A			TZ23061 Lap 75
Módosítás	Dátum	Név	eredetileg		Kiegészítette	Pótolta		Lap 141

Tápelosztás

=P+E11
Elosztó

-A-A1

PIERRE

DI-1 DI-2 DI-3 DI-4 DI-5 DI-6 DI-7 DI-8

0,5 mm² RD

-A-T1
/87.2
Bat Low
AC OK

12V2
GND

X6.
72A,75A,78A,81A
87A,93A,93A
96A
99A
164A,167A
237A,240A,243A

12V2
GND

=P+-A-W201 ..205
UTP Cat6 fal 4x2x23 AWG
20 m

=P+-A-W206 ..208
UTP Cat6 fal 4x2x23 AWG
20 m

=P+-A-W209
UTP Cat6 fal 4x2x23 AWG
20 m

=P+-A-W210
UTP Cat6 fal 4x2x23 AWG
20 m

=F+-A-W201 ..202
UTP Cat6 fal 4x2x23 AWG
25 m

=E+-A-W201 ..203
UTP Cat6 fal 4x2x23 AWG
40 m

=P+-A-B1 =P+-A-B6 =P+-A-B9 =P+-A-B10 =F+-A-B1 =E+-A-B1

Csatoló	DI	DI	DI	DI	DI	DI	DI	DI
Jelszint	12Vdc	12Vdc	12Vdc	12Vdc	12Vdc	12Vdc	12Vdc	12Vdc
Épület szint	Pinceszint	Pinceszint	Pinceszint	Pinceszint	Pinceszint	Pinceszint	Földszint	Emelet
Beépítési hely	E1.2 vezérlőszekrény	E1.2 vezérlőszekrény			Gépészeti helyiség	Fürdőszoba		
Funkciócsoport	Épület autómatizálás	Épület autómatizálás	Épület autómatizálás	Épület autómatizálás	Épület autómatizálás	Épület autómatizálás	Épület autómatizálás	Épület autómatizálás
Funkció	Tápegység	Tápegység	Beázás védelem	Beázás védelem	Beázás védelem	Beázás védelem	Beázás védelem	Beázás védelem
Szám			5db	3db			2db	3db
Megnevezés	Akkumulátor hiba	AC táp hiba	Érzékelő	Érzékelő	Érzékelő	Érzékelő	Érzékelő	Érzékelő
Leírás			Víz-Padlóösszefolyók	Víz-Vizes kiállások	Víz-Szennyvíz átemelő	Víz-Szennyvíz átemelő	Víz-Vizes kiállások	Víz-Vizes kiállások
Készülék típus			WD-1000	WD-1000	WD-1000	WD-1000	WD-1000	WD-1000
Készülék vill. adatok			12Vdc 20mA	12Vdc 20mA	12Vdc 20mA	12Vdc 20mA	12Vdc 20mA	12Vdc 20mA

88 90

			Dátum	2023. 04. 18.			TZ23061-E11a	=
			Tervező	Takács Zoltán				+ E11
			Lenyomva		Villamos rajz: E11 elosztó, Revízió: A		TZ23061	Lap 89
Módosítás	Dátum	Név	eredetileg		Kiegészítette	Pótolta		Lap 141

=P+E11
Elosztó

-A-A9

PIERRE

5V IO-1 IO-2 IO-3 IO-4 IO-5 IO-6 IO-7 IO-8

0,5 mm² VT
0,5 mm² VT
0,5 mm² VT
0,5 mm² RD

E.H3-F23.V
GND

GND

-V-U6 Finder 15.11.8.230
-V-U7 Finder 15.11.8.230
-V-U8 Finder 15.11.8.230
+Y -Y L
4 4 N

E-F20 N
PE

12V2
GND

12V2
PE

X7. 138B 139B 143B
X6. 227A

=E+H3-V-W104 H05VV-F 3x1,5 mm² 40 m 1
=E+H3-V-W105 H05VV-F 3x1,5 mm² 40 m 1
=E+KO-V-W104 H05VV-F 3x1,5 mm² 25 m 1
=E+KO-A-W201 UTP Cat6 fal 4x2x23 AWG 25 m 1


=E+H3-V-H4
=E+H3-V-H5
=E+KO-V-H4
=E+KO-A-B1


Csatoló	AO	AO	AO	DI				
Jelszint	0-10V	0-10V	0-10V	12Vdc				
Épület szint	Emelet	Emelet	Emelet	Emelet				
Beépítési hely	3sz Hálószoba	3sz Hálószoba	Emelet közlekedő	Emelet közlekedő				
Funkciócsoport	Világítás	Világítás	Világítás	Világítás				
Funkció	Fényforrás	Fényforrás	Fényforrás	Érzékelő				
Szám	1	2						
Megnevezés	Falikar	Falikar	Falikar	Mozgás				
Leírás				Bútorba építve				
Készülék típus								
Készülék vill. adatok	230Vac	230Vac	230Vac	12Vdc				


			Dátum	2023. 04. 18.				=	
			Tervező	Takács Zoltán				+ E11	
			Lenyomva		Villamos rajz: E11 elosztó, Revízió: A				
Módosítás	Dátum	Név	eredetileg		Kiegészítette	Pótolta			

Pierre 9 IO | TZ23061-E11a | TZ23061 | Lap 133 | Lap 141

+E11

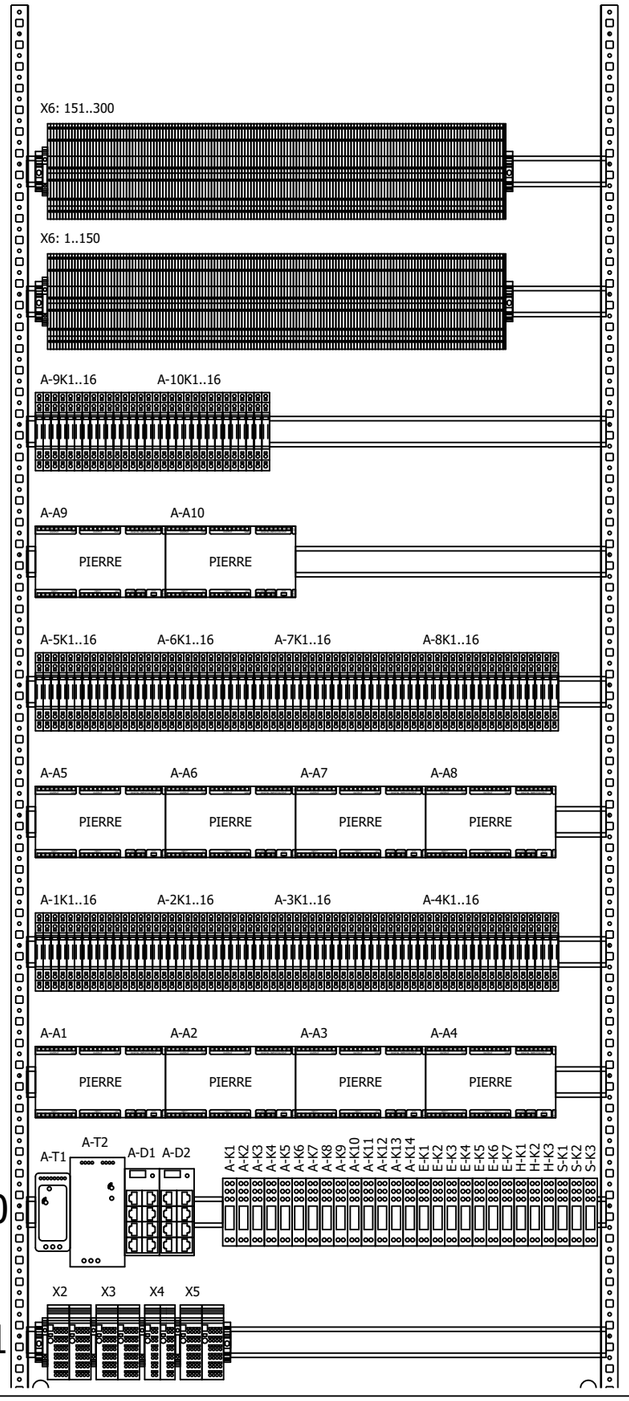

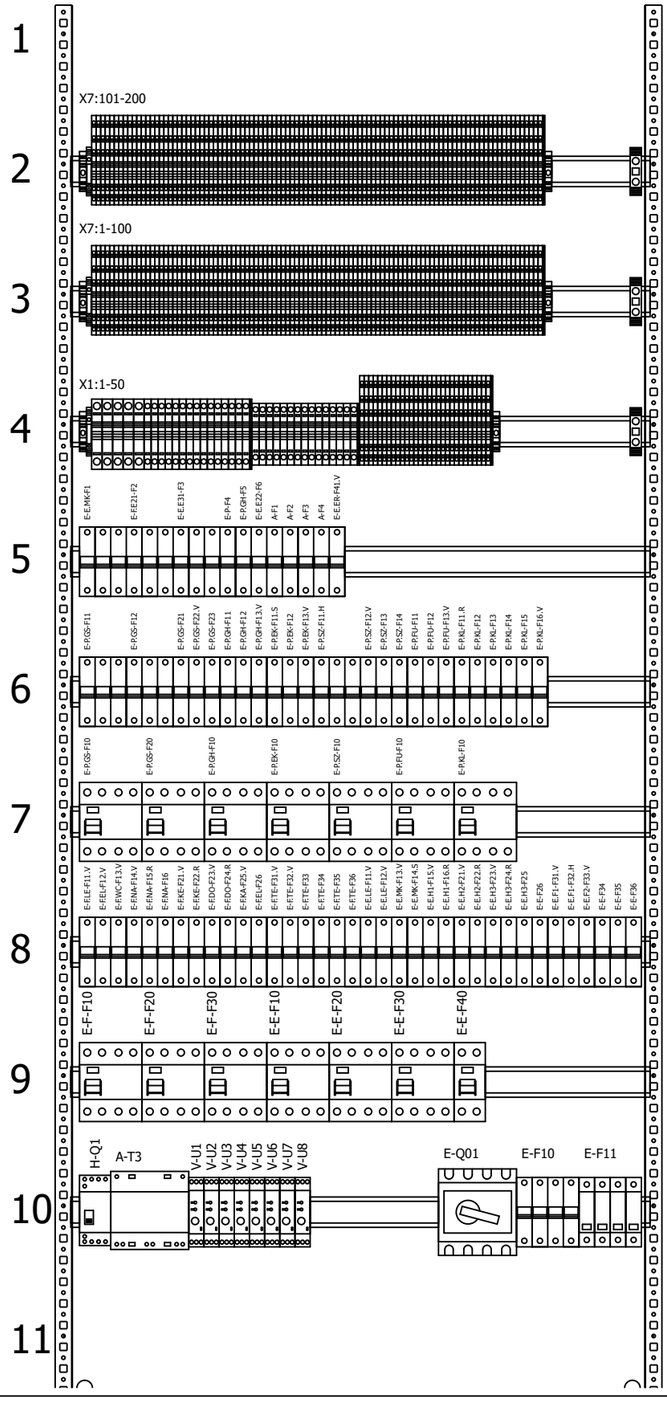

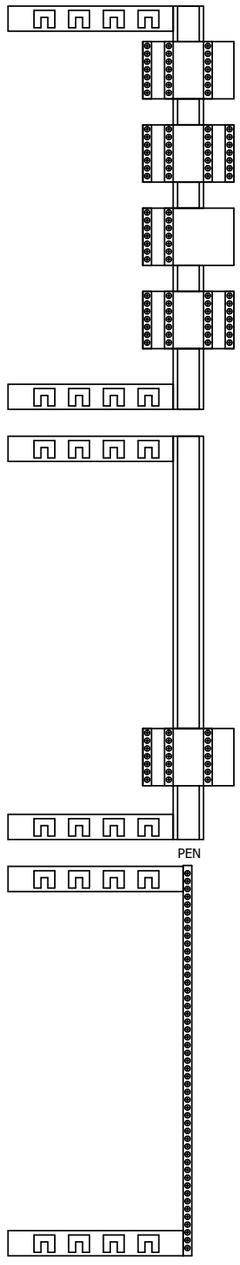

+E11/138

140

			Dátum	2023. 04. 18.				
			Tervező	Takács Zoltán				
			Lenyomva		Villamos rajz: E11 elosztó, Revízió: A			
Módosítás	Dátum	Név	eredetileg		Kiegészítette	Pótolta		

Elosztószekrény belső elrendezési rajz	TZ23061-E11a	=	
		+ LAY	
	TZ23061	Lap	139
		Lap	141