


GENERÁCIÓS HÍD

FÜTTY Mietta - TEMESVÁRY János - SEESINK Dániel - MÉSZÁROS Máté - TAR Márton Péter

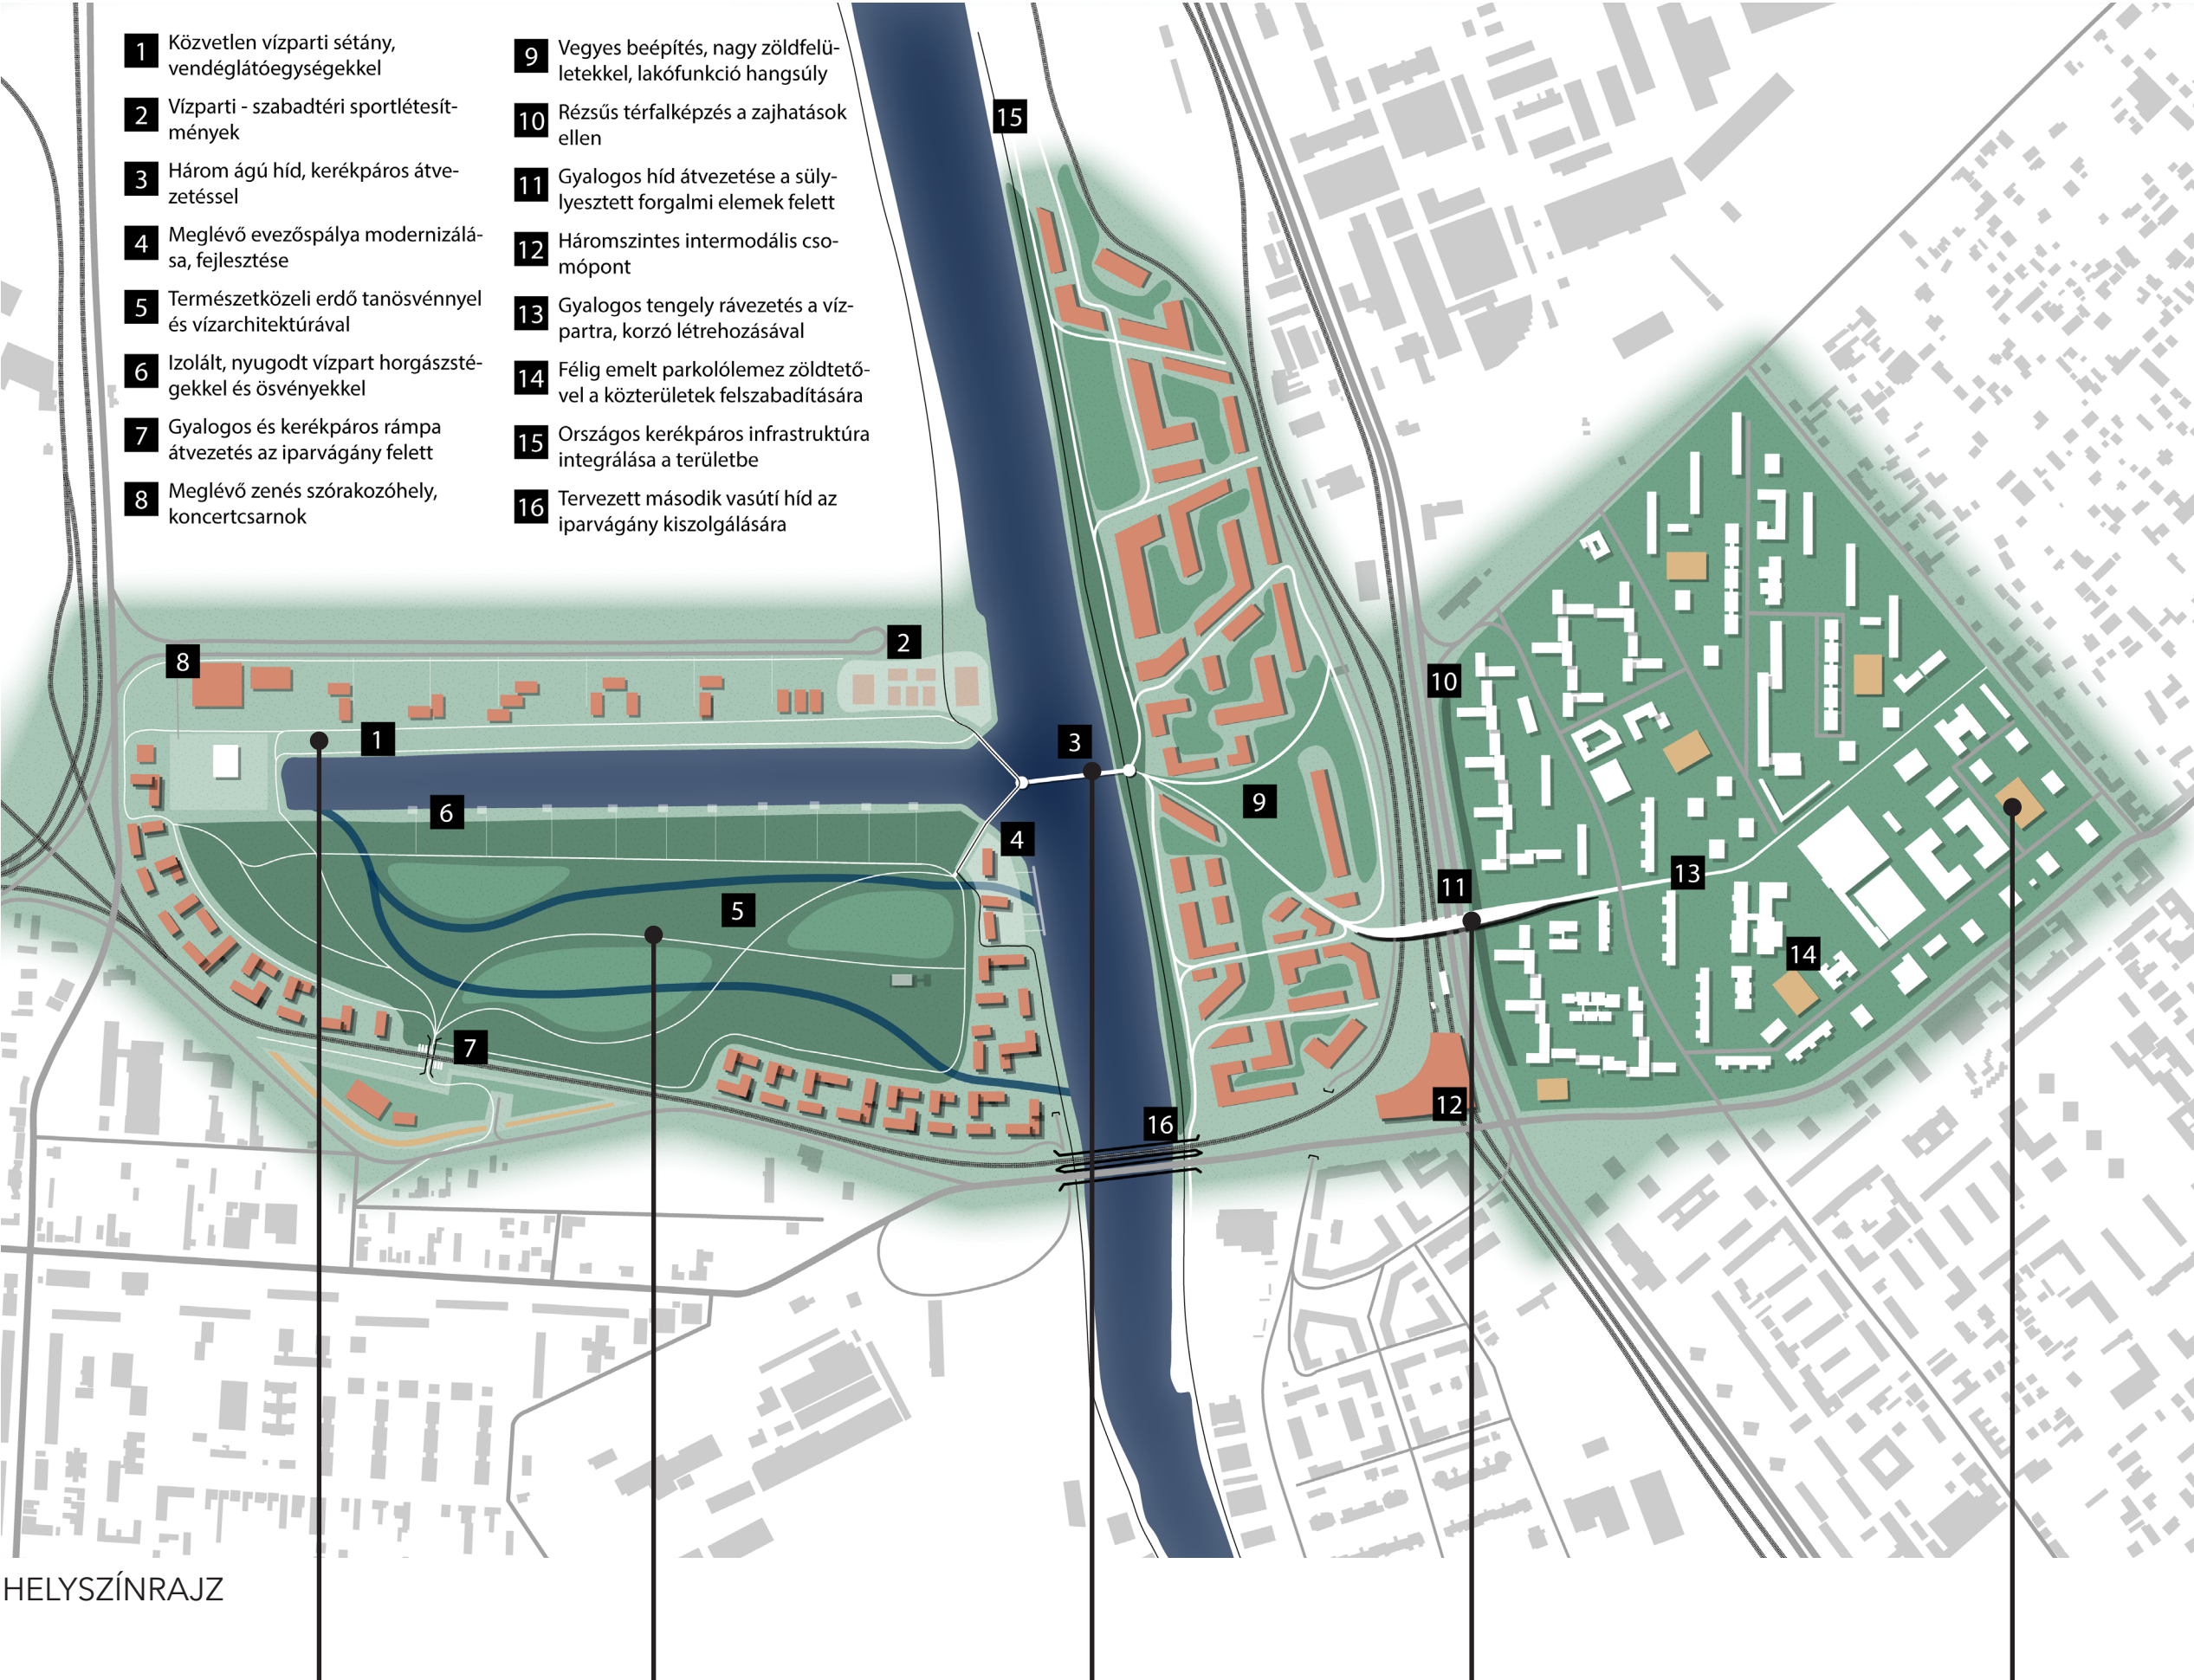


HELYSZÍNRAJZ



PEREMFELTÉTELEK


TERÜLETI KONCEPCIÓ

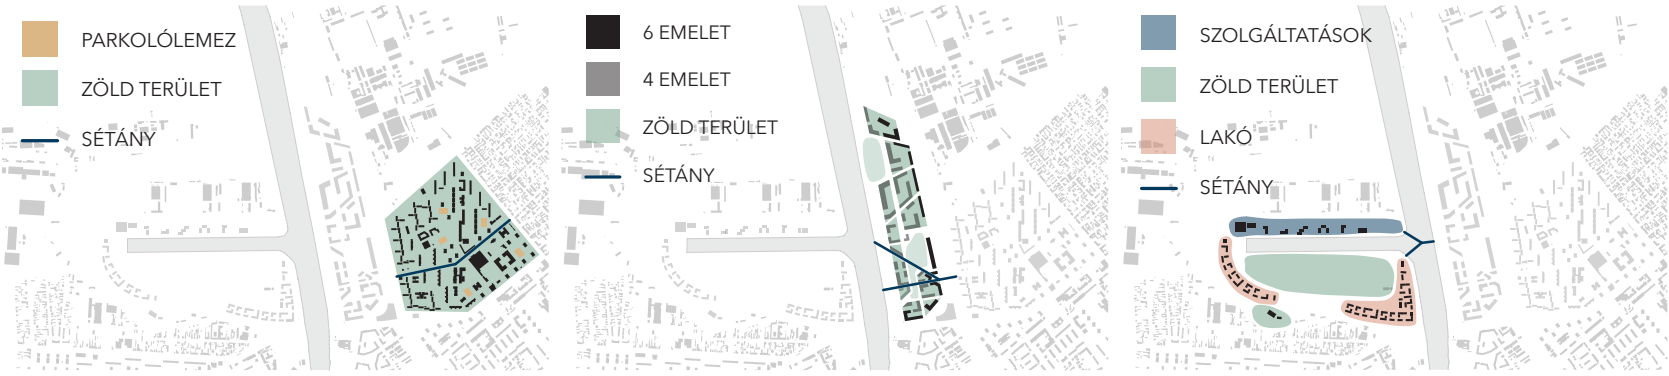

KOMPAKT VÁROS


AKTÍV VÁROS

PASSZÍV VÁROS


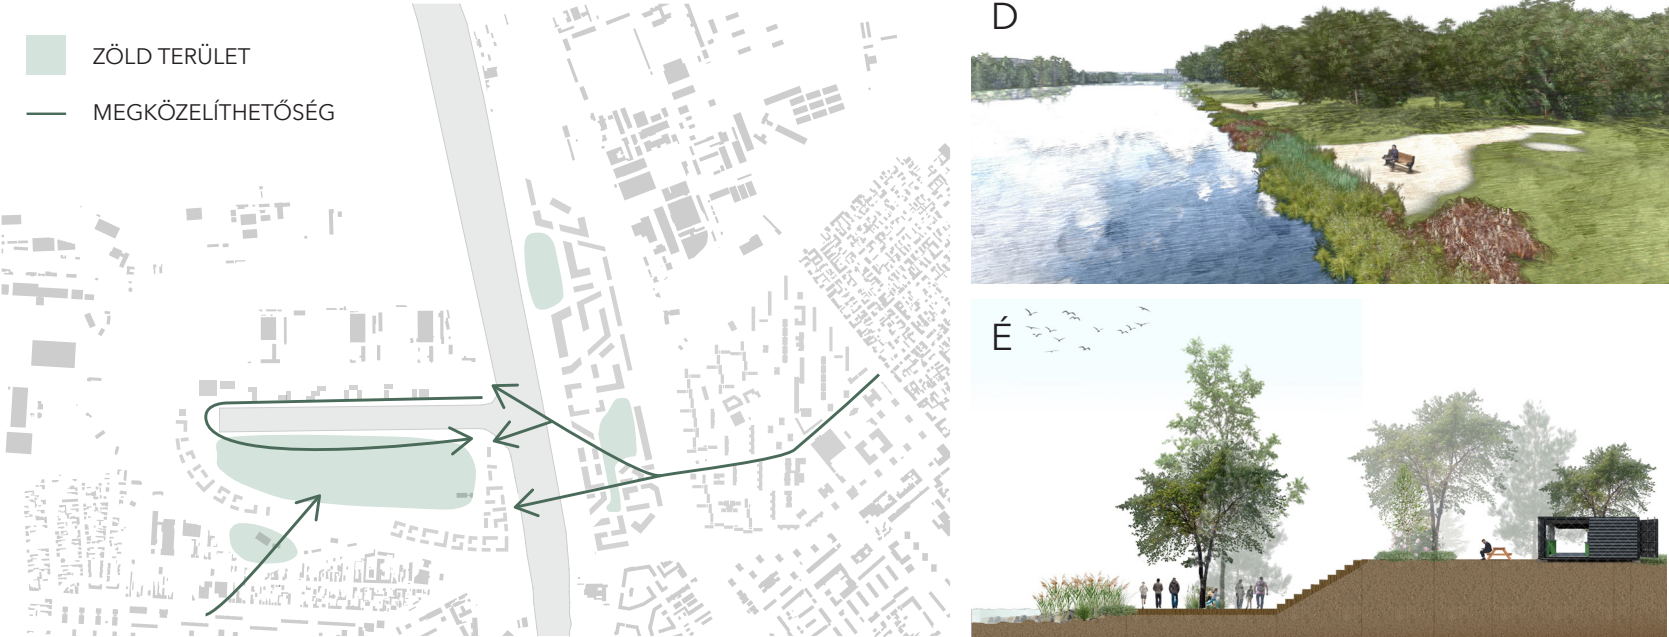


ZÖLDTERÜLETEK FELTÁRÁSA

PARTFAL TEREPRENDEZÉS

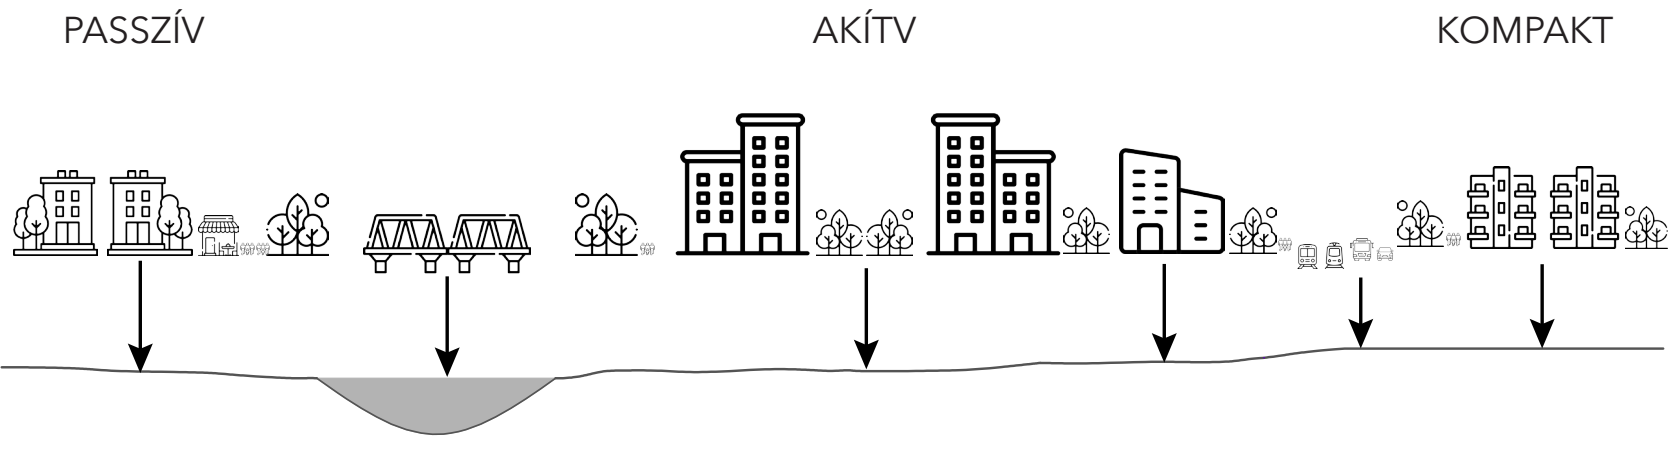

KÖZÖSSÉGI KÖZLEKEDÉSI HÁLÓZAT

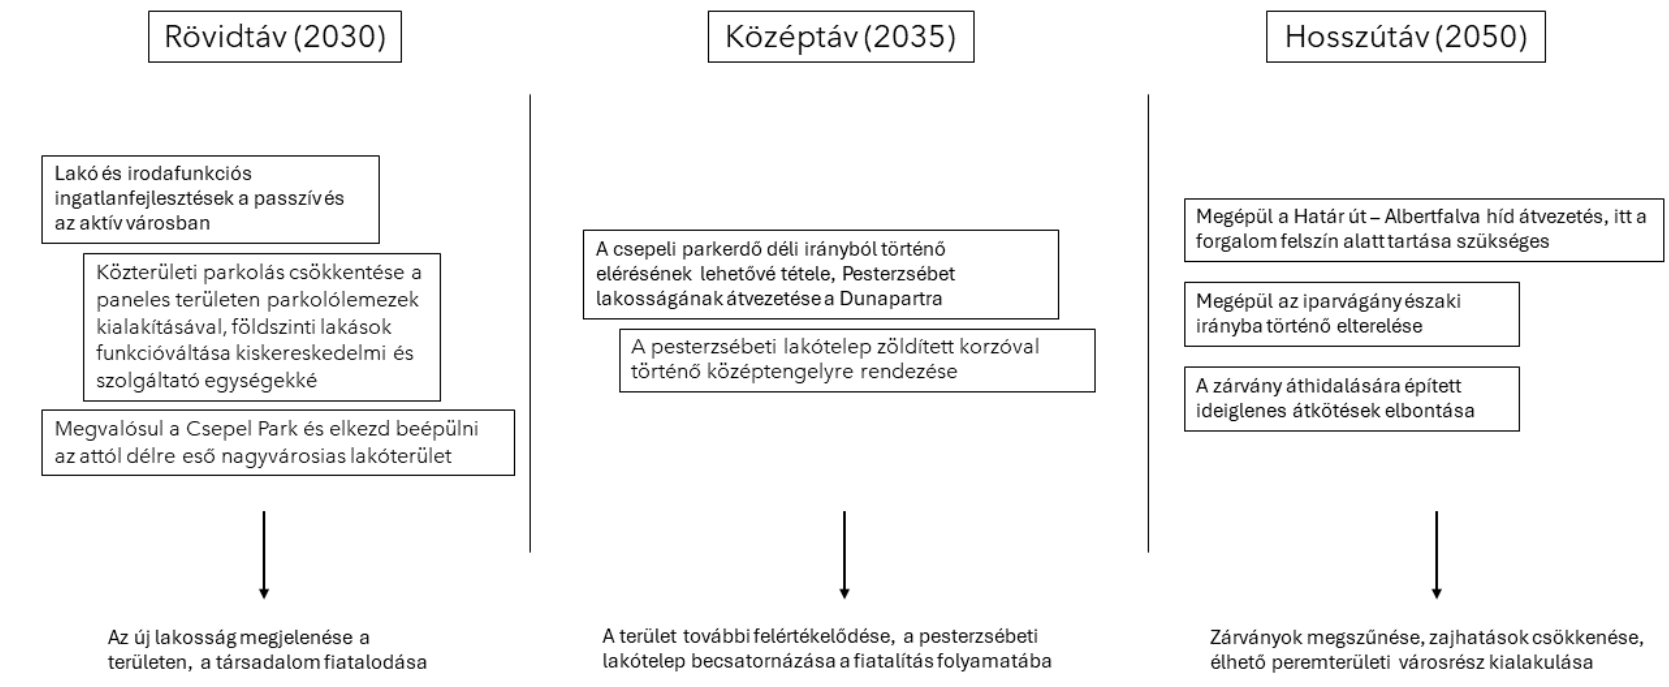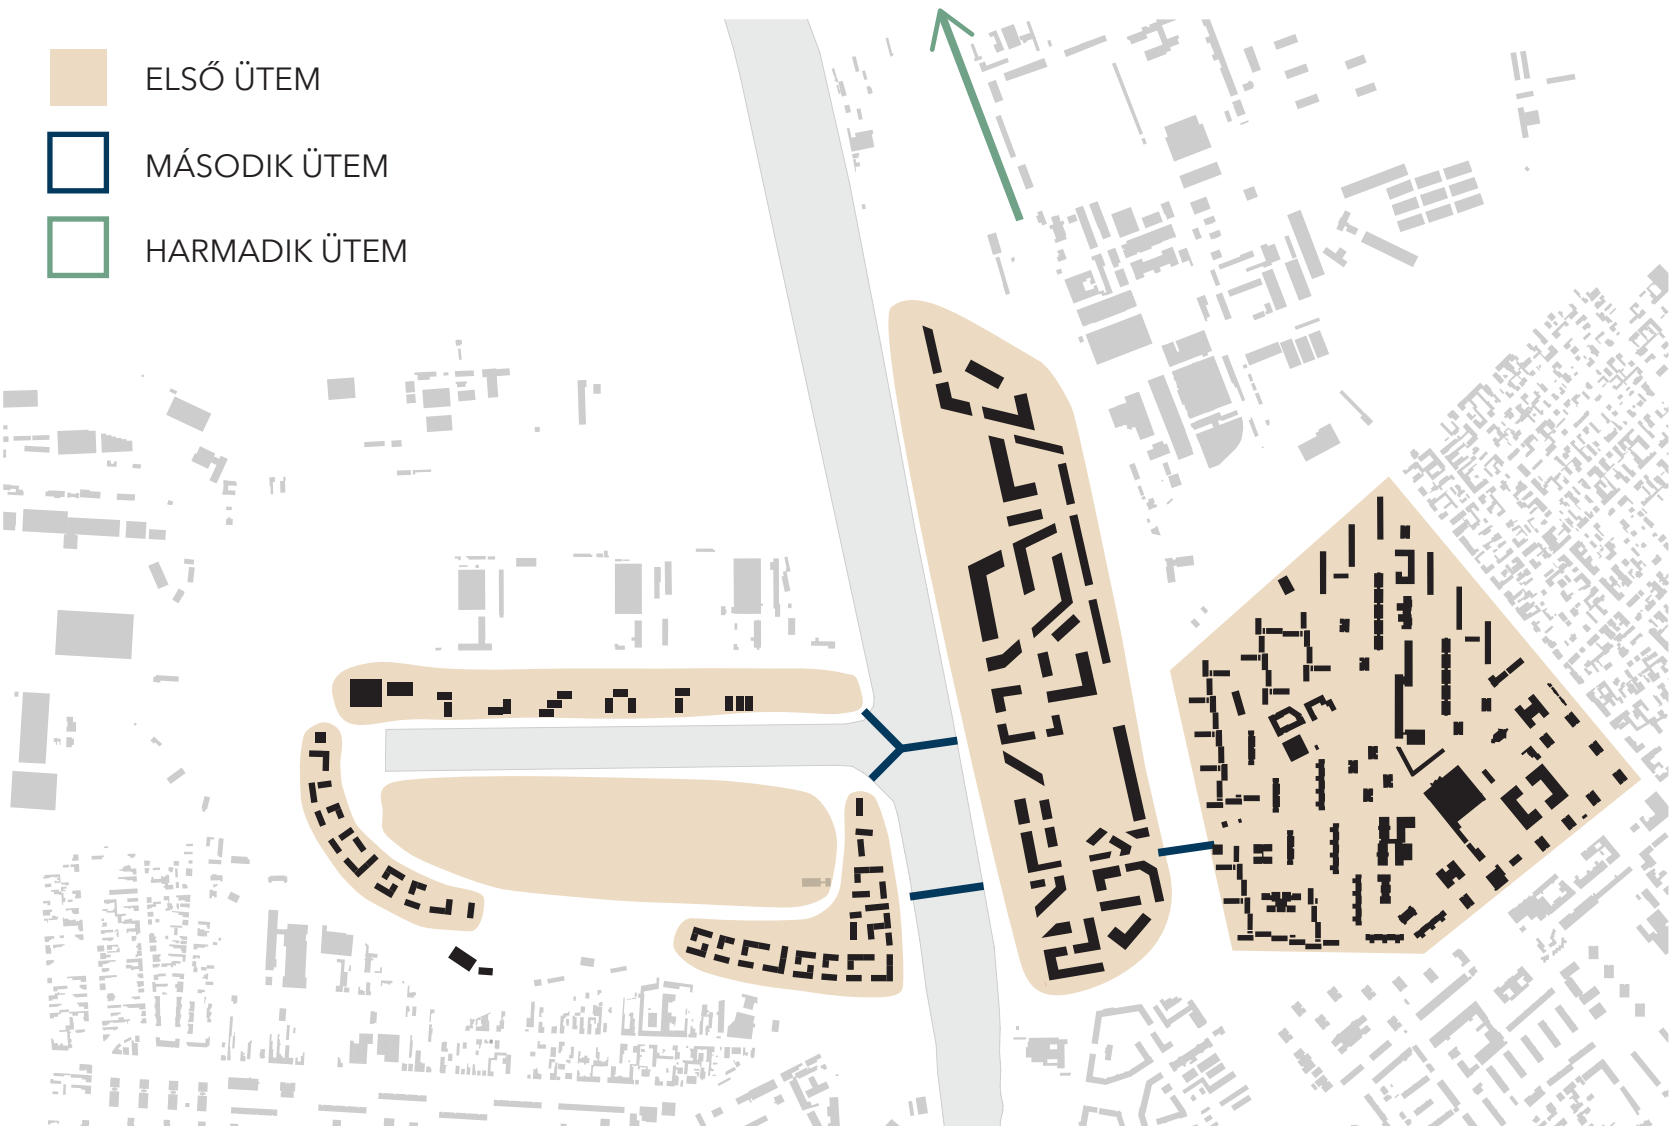

ÜTEMEZÉSI TERV

